


IN ZUKUNFT ZUHAUSE.

- RUHIGE LAGE MIT TOP INFRASTRUKTUR
- SONNIGER GARTEN MIT TERRASSE
- GERÄUMIG & LICHTDURCHFLUTET
- MASSIVE ZIEGELBAUWEISE
- DURCHDACHTE RAUMKONZEPTE
- INDIVIDUELLE AUSSTATTUNGSMÖGLICHKEITEN



◀ Erdgeschoss ▶ Obergeschoss

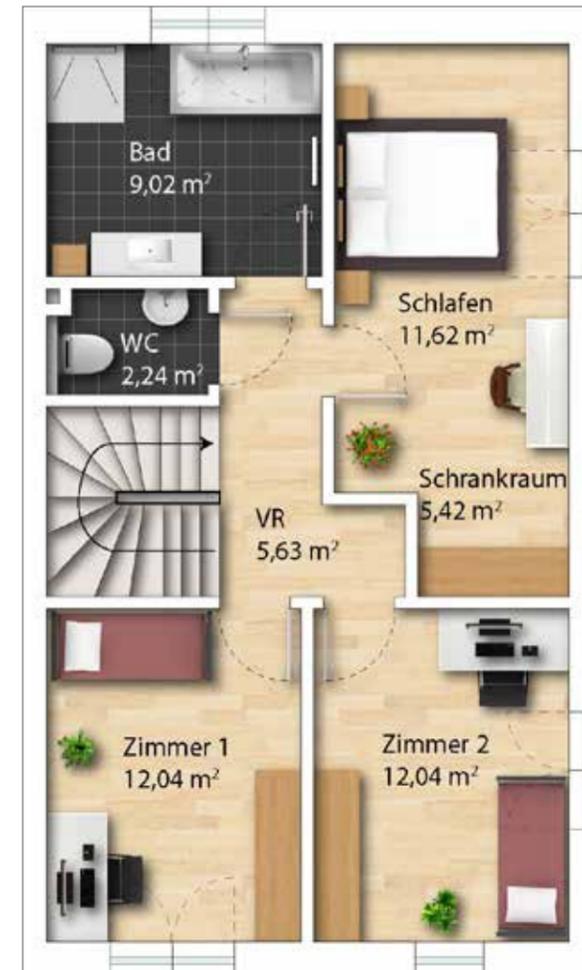

DOPPELHAUSHÄLFTE HAUS 25

GRUNDSTÜCKSFLÄCHE 343 m²

WOHNNUTZFLÄCHE 120 m²

- Leistungen lt. Bau- & Ausstattungsbeschreibung
- belags- oder schlüsselfertig
- inkl. Außenanlagen mit KFZ-Abstellplatz
- Terrassenüberdachung ist optional
- Carport/Garage ist optional

1cm = 1m Maßstab 1:100

0 1 2 3 4 5 6 7 8

