

# IN ZUKUNFT ZUHAUSE.



MEHR INFORMATIONEN  
zu dieser Immobilie  
und dem gesamten  
Projekt finden Sie unter:  
[wimbergerimmobilien.at](http://wimbergerimmobilien.at)


TOP 1



## ERDGESCHOSS

### WOHNUNG TOP 1

| WFL               | Garten            | Loggia/Terrasse   | Kellerabteil      | Stellplatz* |
|-------------------|-------------------|-------------------|-------------------|-------------|
| 63 m <sup>2</sup> | 67 m <sup>2</sup> | 13 m <sup>2</sup> | 11 m <sup>2</sup> | 1           |

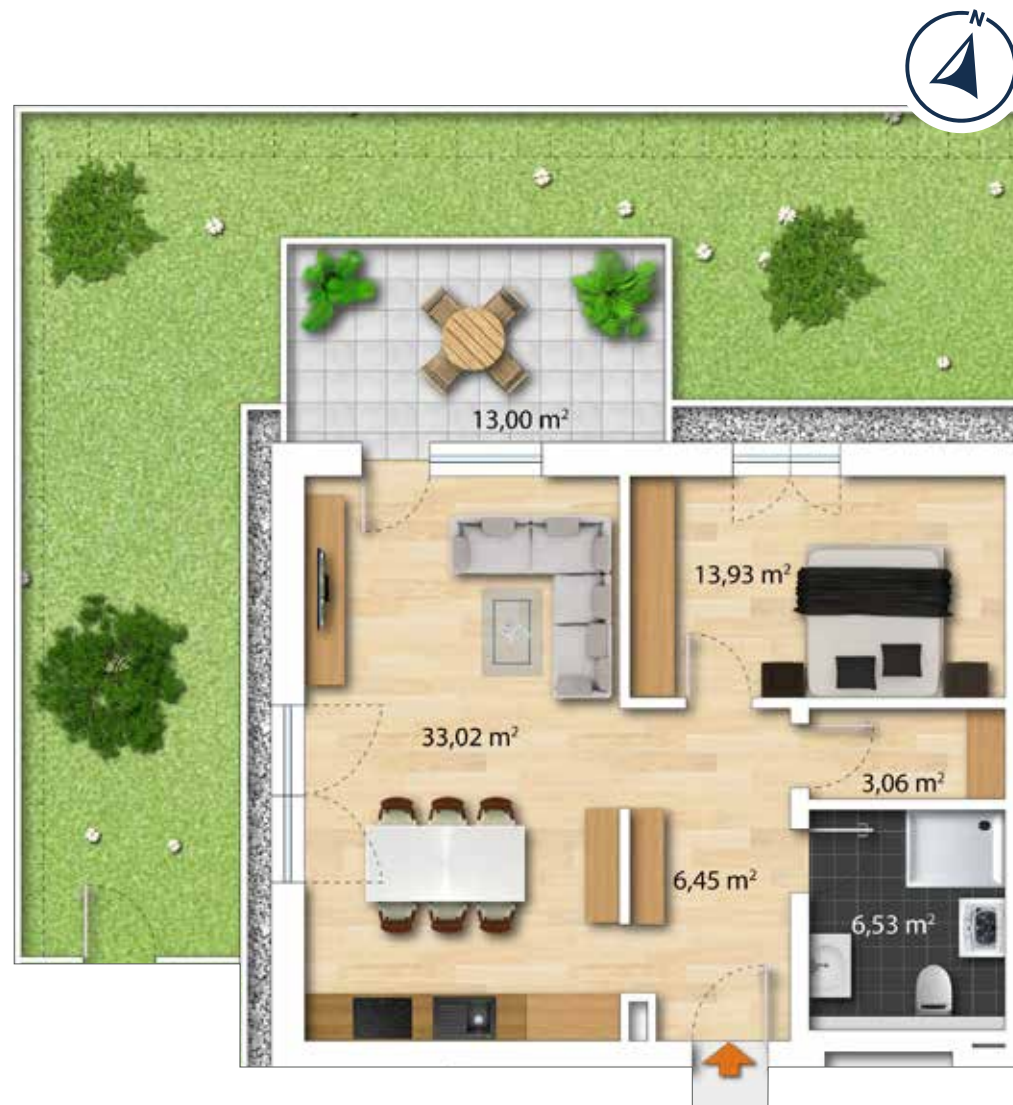

1cm=1m

Maßstab 1:100



\*Stellplätze optional, Details siehe Preisblatt