

IN ZUKUNFT ZUHAUSE.


Lage mit top Infrastruktur
Geräumig und lichtdurchflutet
Massive Ziegelbauweise
Durchdachte Raumkonzepte

DACHGESCHOSS

WOHNUNG TOP 11

WFL	Loggia/ Balkon	TG Stellplatz*
53 m ²	13 m ²	1

*Details siehe Preisblatt

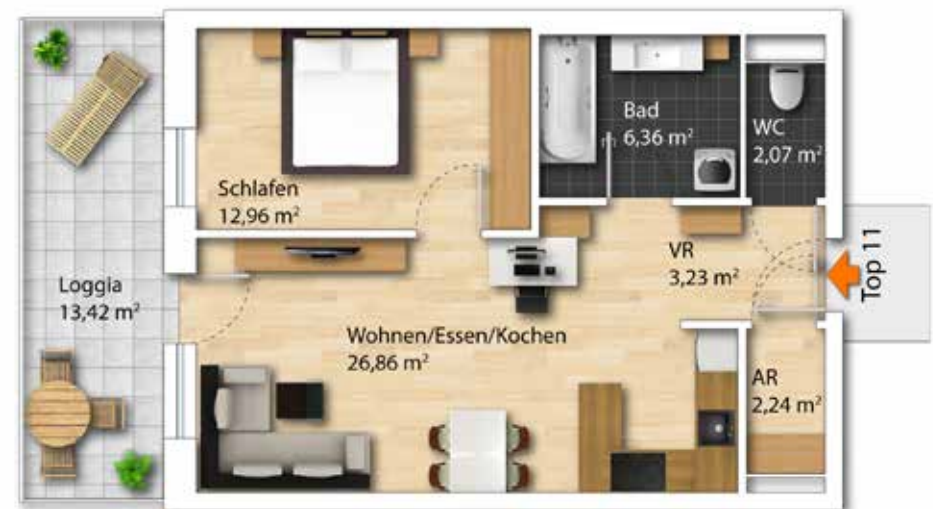

1cm = 1m

Maßstab 1:100

0 1 2 3 4 5 6 7 8

Symbolfoto

Symbolfoto